



1-ый ряд камней

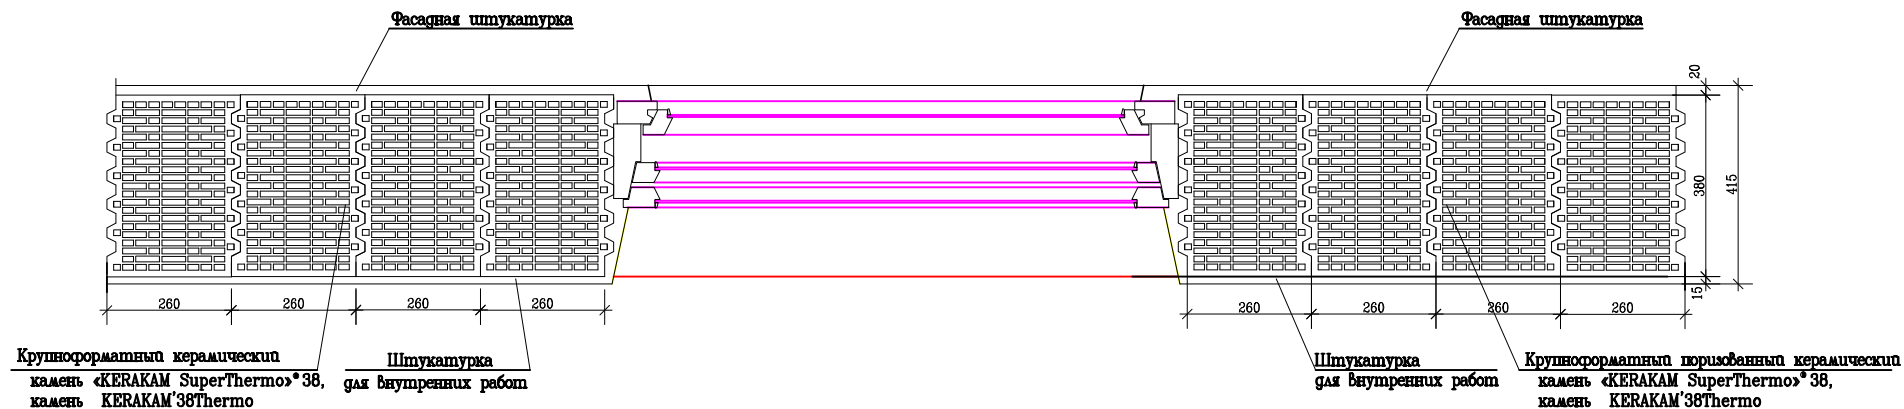

2-ой ряд камней

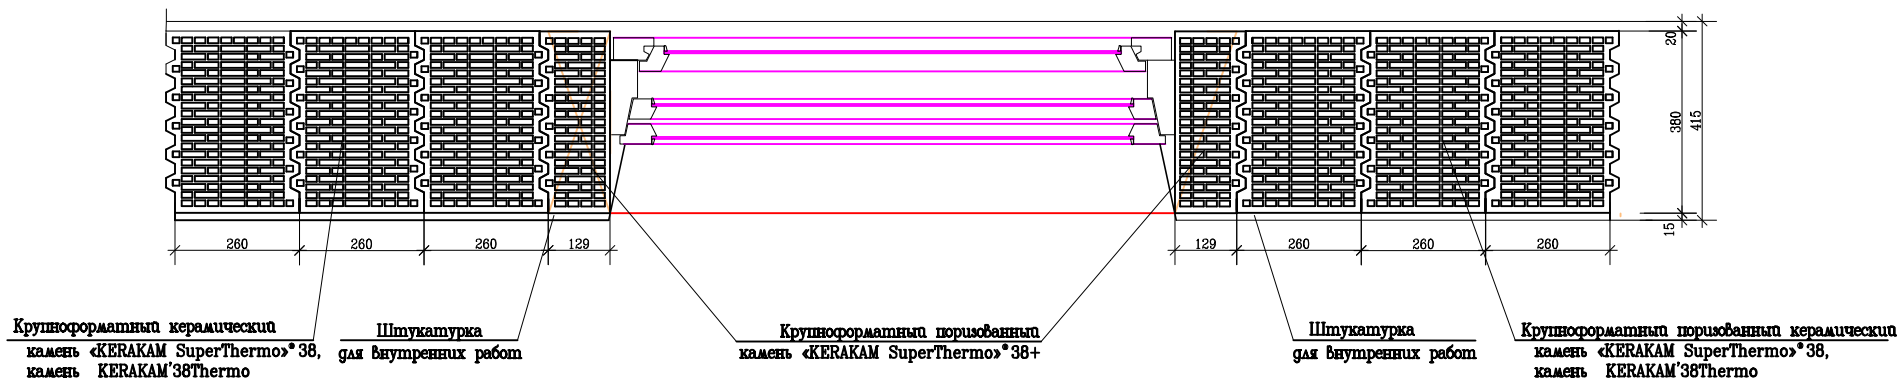

Примечания:

1. Вертикальные швы в кладке из камня и кирпича по всей длине стены выполняются со сдвижкой относительно друг друга.
2. Рекомендуется применение цементно-песчаных или теплоизоляционных растворов.
3. Габариты оконного блока показаны условно.
4. Рисунок пустот камня показан условно.

Заб.лаб.	Итук М.К.			Заказчик: ЗАО "Самарский Комбинат Керамических материалов"			
Вед.н.собр.	Гогуа О.К.			Наружные несущие и самонесущие оштукатуренные стены из камня «KERAKAM SuperThermo»*38, KERAKAM*38Thermo	спация	лист	
						листоб	
				Горизонтальный разрез наружной стены с оконным проемом		28	227
					ЦНИИСК им. В.А.Кучеренко		