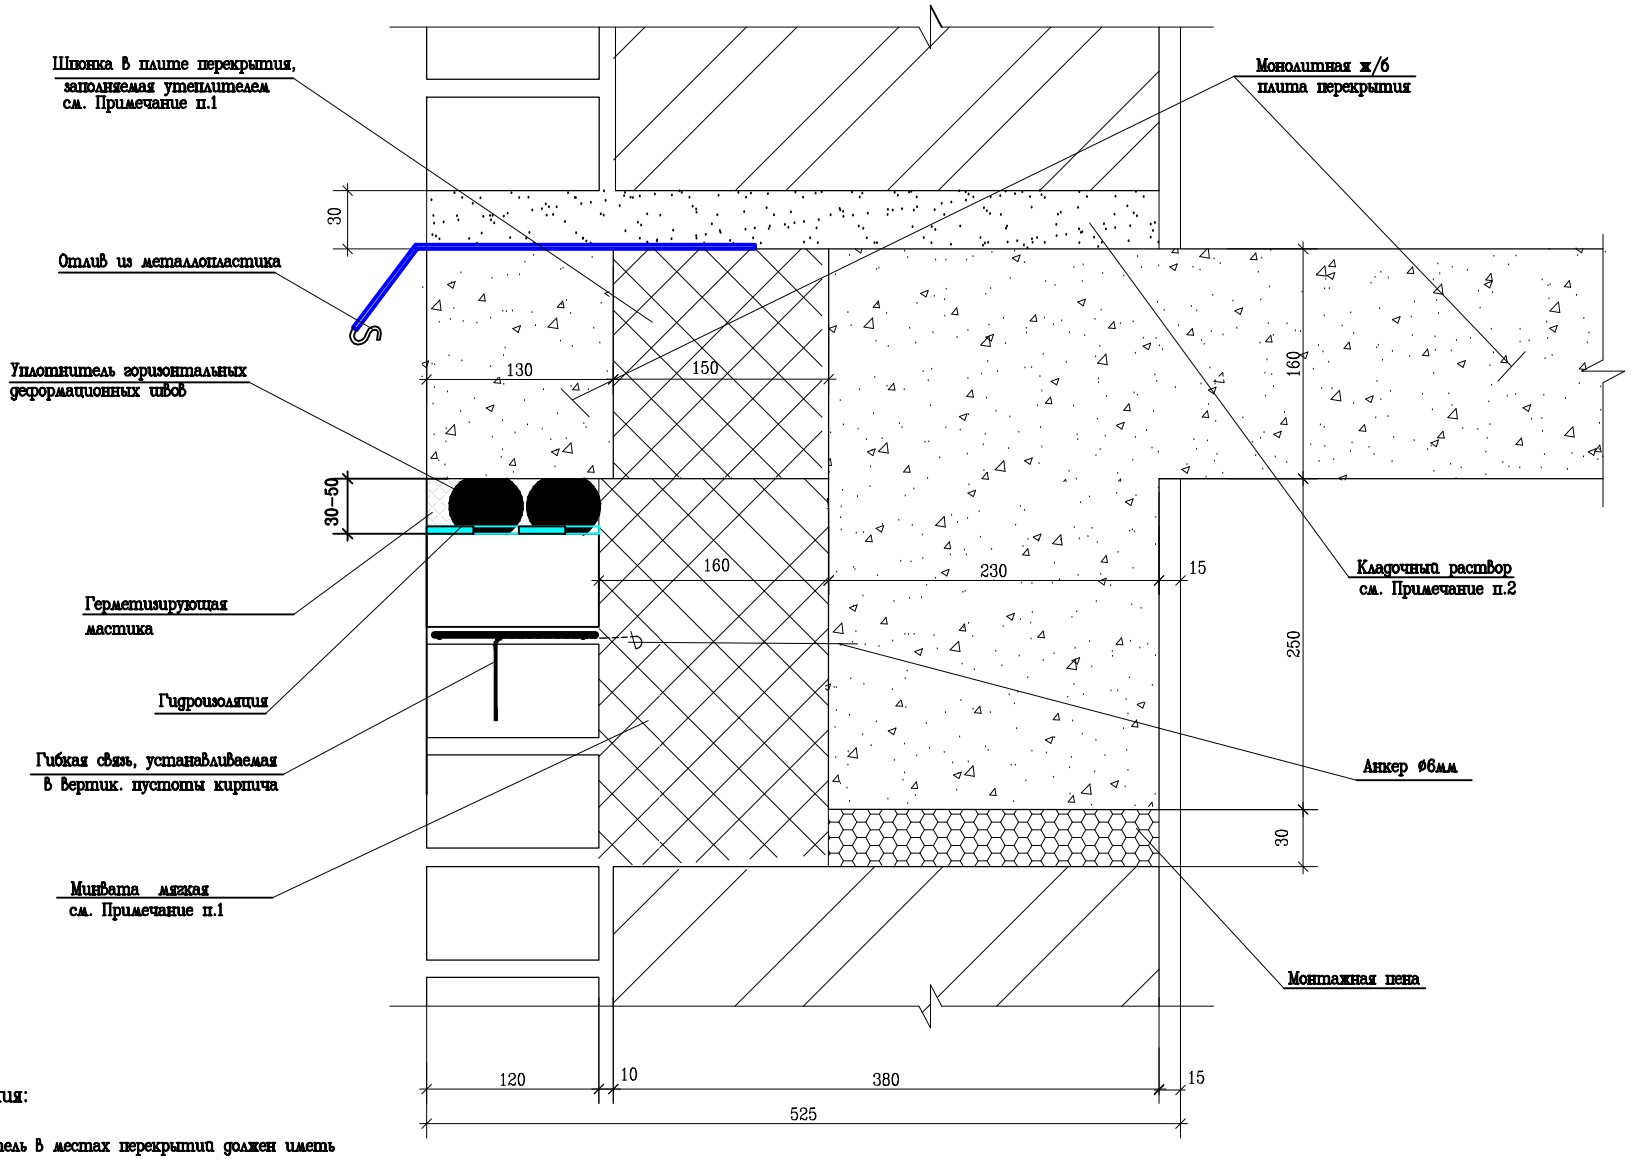

Примечания:

1. Утеплитель в местах перекрытий должен иметь коэффициент теплопроводности не более 0.035-0.045.
2. Рекомендуется применение цементно-песчаных или теплоизоляционных растворов.
3. Данный лист см. совместно с листом 40.

				Заказчик: ЗАО "Самарский Комбинат Керамических материалов"			
Зав.лаб.	Ищук М.К.						
Вед.н.сотр.	Гозуа О.К.			Наружные несущие стены из камней «KERAKAM SuperThermo»*38, KERAKAM'38Thermo с облицовкой кирпичом	стадия	лист	листов
						41	227
				Вариант с плитой перекрытия с балкой Узел 1.	ЦНИИСК им. В.А.Кучеренко		