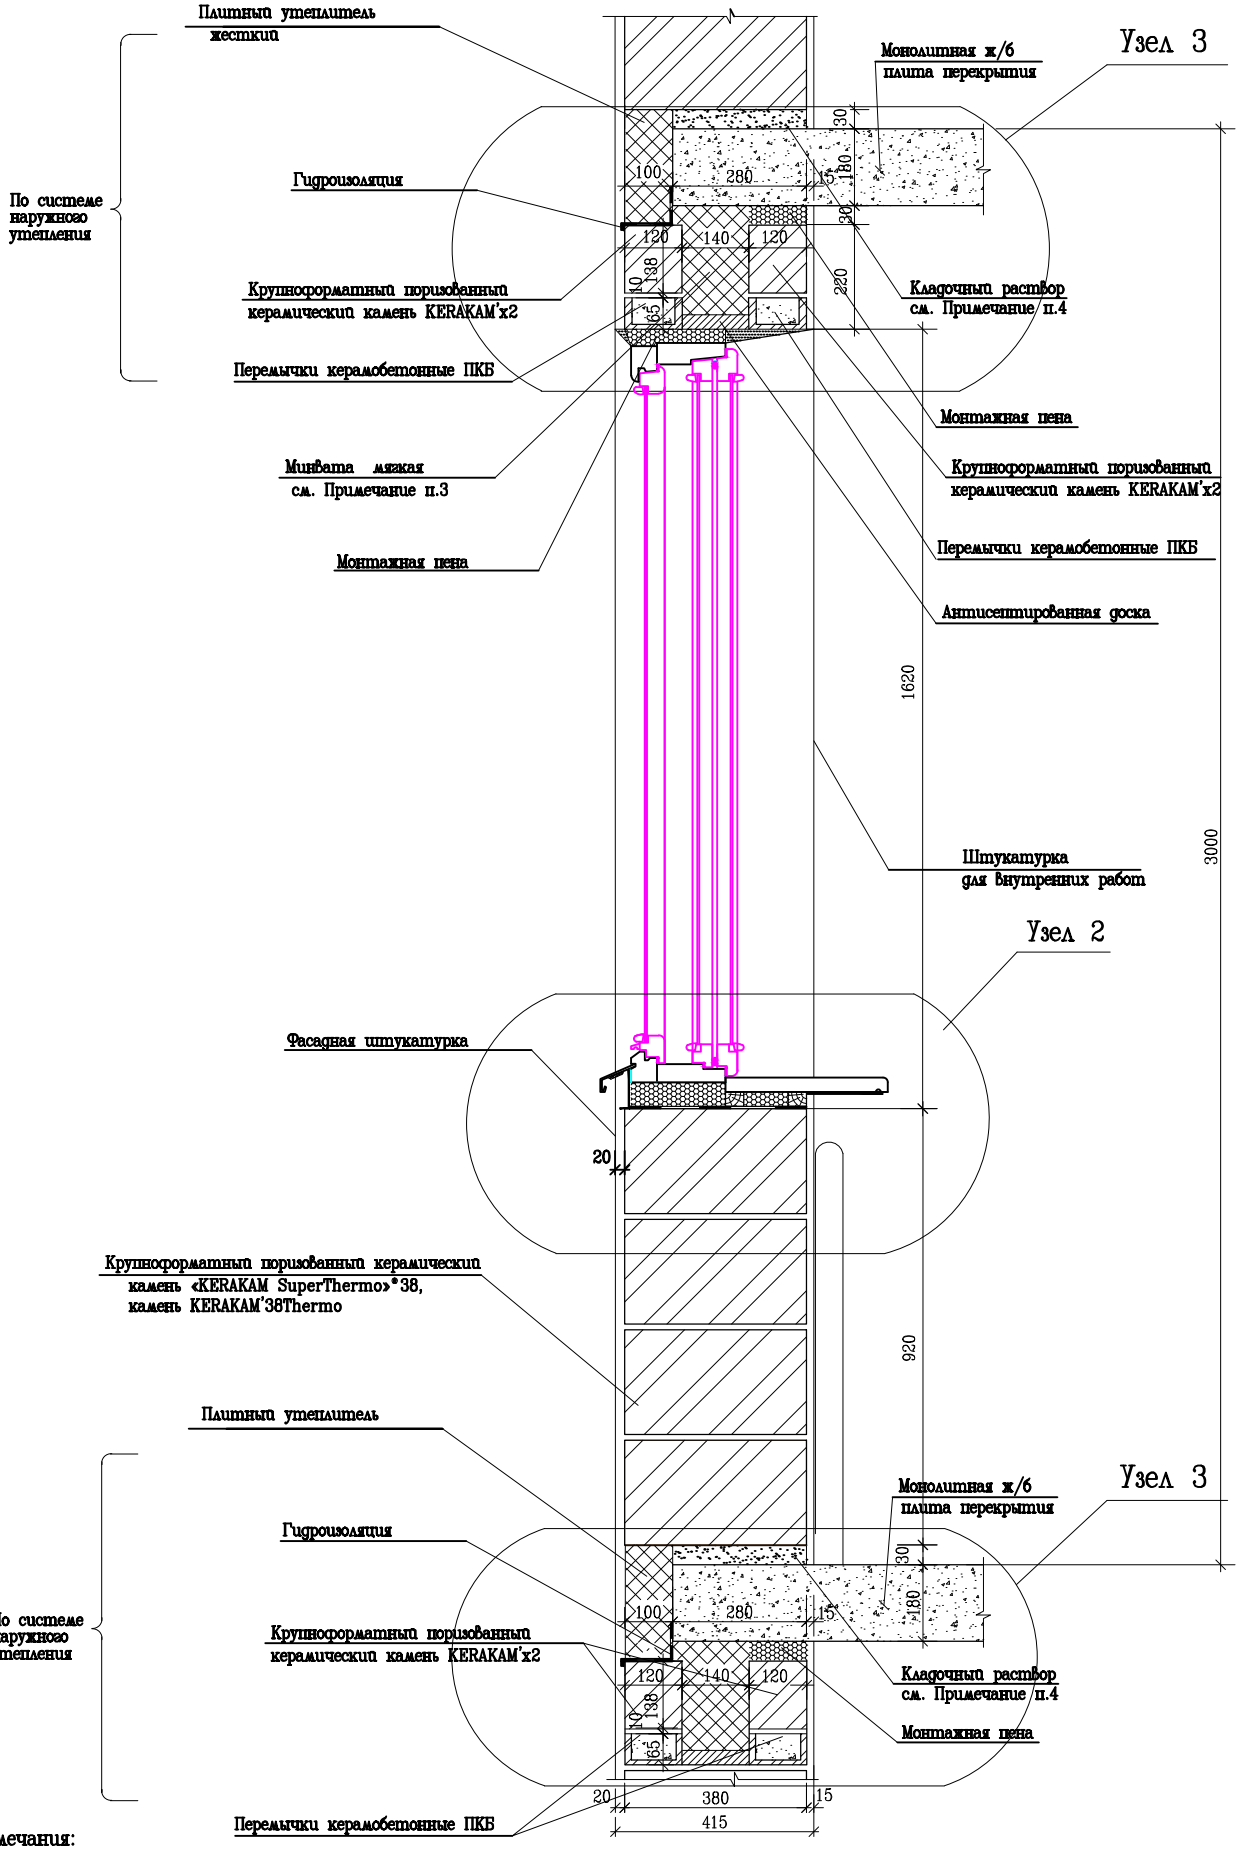

Примечания:

1. Узел 2 см. лист 26.
2. Узел 3 см. лист 55.
3. Утеплитель в местах перекрытий должен иметь коэффициент теплопроводности не более 0.035–0.045.
4. Рекомендуется применение цементно-песчанных или теплоизоляционных растворов.

				Заказчик: ЗАО "Самарский Комбинат Керамических материалов"	
Зав.лаб.	Ищук М.К.				
Вед.н.сотр.	Гоява О.К.			Наружные несущие оштукатуренные стены из камней «KERAKAM SuperThermo»° 38, KERAKAM'38Thermo	стадия: — / лист: 54 / листов: 227
				Вариант с плоской плитой перекрытия Разрез стены без проемов	ЦНИИСК им. В.А.Кучеренко